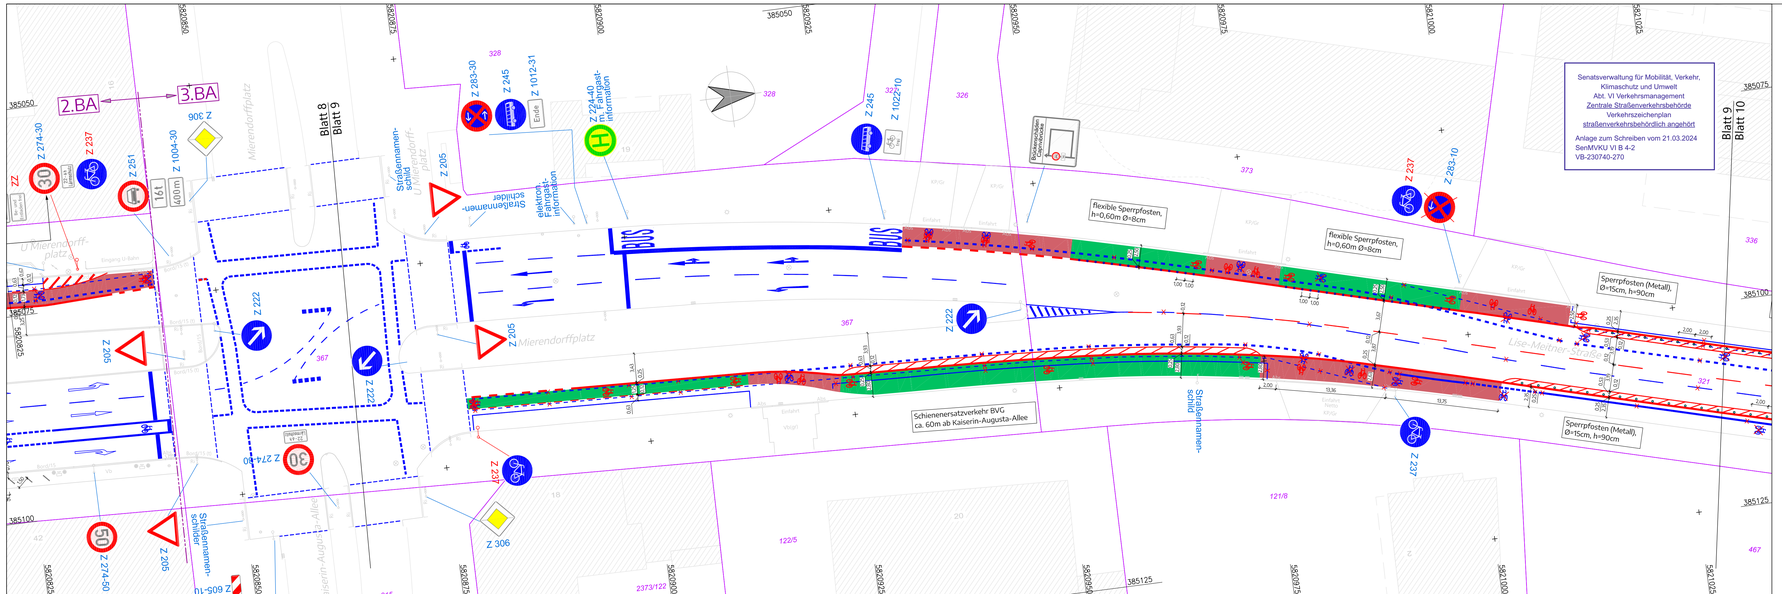

Legende Bestand

A	Asphalt
Abs	Absenker
BPf	Betonpflaster
Mo	Mosaikstreifpflaster
PK	Kunststeinplatten
PJ	taktile Platten
Scht	Schacht
Bord A1	Bord Granit Breite = 30cm
Bord B6	Bord Granit Breite = 12cm
Bord/B10	Bord Beton Breite = 10cm
Bord/Gr7	Bord Granit Breite = 7cm
Bord/Gr20	Bord Granit Breite = 20cm

Fahrbahnrand

Lichtsignalanlage
Schacht
Straßenablauf
Uhr
Straßenschild
Hinweisschild
Schieberkappe Wasser
Schieberkappe Gas
U-Bahn

Radwegmarkierung
- Längsmarkierung - Breite: 0,12m
- Längsmarkierung - Breite: 0,25m
- Längsmarkierung - Breite: 0,50m
- Längsmarkierung - Breite: 0,12m, Strich: 0,50mx0,20m
- Längsmarkierung - Breite: 0,12m, Strich: 1,00mx0,00m
- Längsmarkierung - Breite: 0,12m, Strich: 3,00mx3,00m
- Längsmarkierung - Breite: 0,25m, Strich: 0,50mx0,25m

ALK Berlin vom 17.10.2019
- Flurgrenze
- Flurstücksgrenze
- Befestigungsgrenze
- vorhandene Bebauung

Z 283-30 Verkehrszeichen

Bemassung Bestand

Piktogramm Fahrrad Rückbau

Markierung Rückbau

(S) Schmalstrich 0,12m

(B) Breitstrich 0,25m

Legende Planung

8,33 Bemassung neu

Z 237 Verkehrszeichen neu anzuordnen

Radwegbeschichtung RAL 3020 (verkehrsrot)

Radwegbeschichtung RAL 6024 (verkehrsgrün)

Piktogramm Fahrrad - neu anzuordnen

Längsmarkierung
- Breite: 0,12m, Strich durchgezogen
- Breite: 0,25m, Strich durchgezogen
- Breite: 0,25m, Strich: 0,50mx0,20m
- Breite: 0,25m, Strich: 1,00m x 1,00m
- Breite: 0,12m, Strich: 3,00m x 3,00m

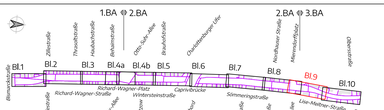

© plan3 Ingenieure GmbH

Index	Datum	Änderung	gez.	gepr.
d	18.03.24	Radfahrstreifen bei Hausnummer 18 auf 1,25m verbreitert	Rett.	Kühns
c	01.03.24	Anpassung der Lageplane gemäß Besprechung vom 12.02.24	Rett.	Kühns
b	06.02.24	Anpassung der Lageplane gemäß Anmerkungen BA Charlottenburg-Wilmersdorf	Rett.	Kühns
a	04.01.24	Ergänzung Zufahrten und Anpassung der Schleppkurven	Rett.	Kühns

Höhenbezug: DHHN2016 | Lagebezug: ETRS 89

Bauherr: infraVelo GMBH

Ausführung: POSSEHL SPEZIALBAU

Planung: plan3 ingenieure
plan3 Ingenieure GmbH
Westhafenstraße 1
13353 Berlin
Tel.: 030 / 920 3140 00
Mail: info@plan3-ingenieure.de

Projekt: Radverkehrsanlage Opernroute Nord - 3.BA
von Mierendorffplatz bis Olbersstraße

Planinhalt: Markierungs- und Beschilderungsplan

Leistungsphase: Ausführungsplanung

Planangaben:	Datum:	Maßstab:	Blatt-Nr.:
	03.11.2023	1 : 250	9 von 10
	gezeichnet: Rettschlag	zuständig: Rettschlag	geprüft: Kühns
	Projektnr.: 21134	Plangröße: 297 x 1250 mm	Zeichnung: 21134lp01.dwg