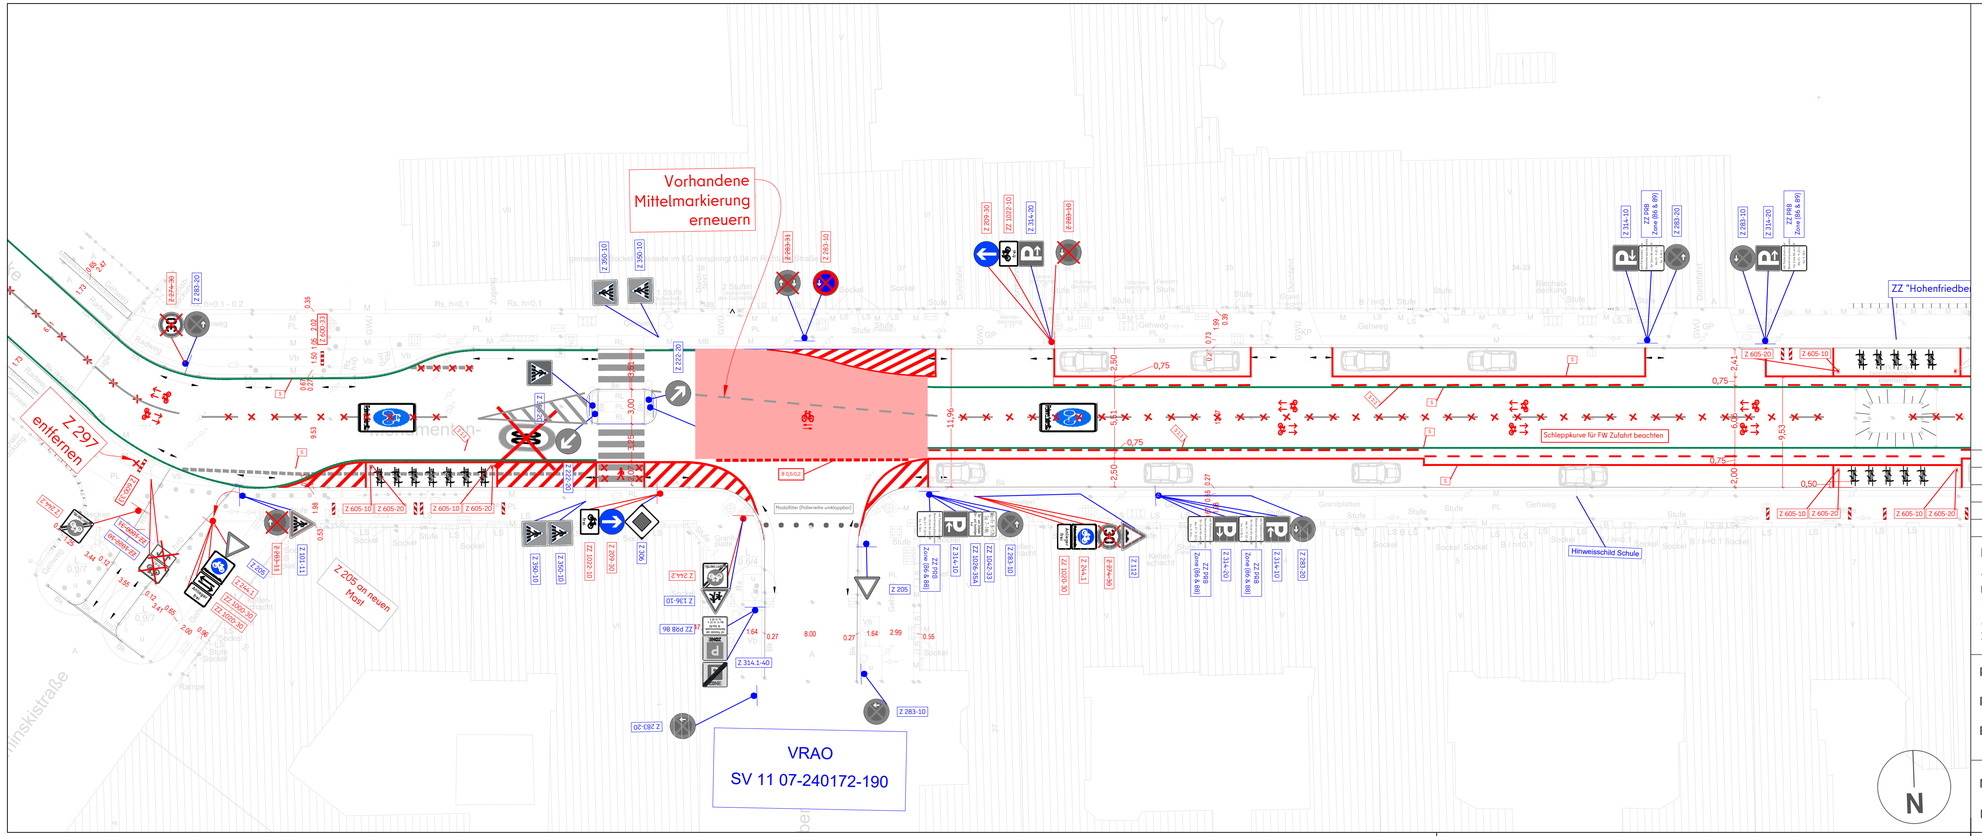

LEGENDE

- Mast/ Pfosten Bestand
- Mast/ Pfosten Neu
- Mast/ Pfosten Entfernen
- Z 283-10 Verkehrszeichen Neu
- Z 283-10 Verkehrszeichen Bestand
- Z 283-10 Verkehrszeichen enfernen
- Fahrbahnmarkierung Neu
- Fahrbahnmarkierung Enfernen
- grüne Fahrbahnmarkierung Schmalstrich neu
- S Schmalstrich
- B Breitstrich
- S x:y Schmalstrich gestrichelt im Verhältnis x:y
- B x:y Breitstrich gestrichelt im Verhältnis y:y
- Fahrradbügel
- Piktogramm nach Z244.1 (2,5 x 5,0 Meter)
- Piktogramm nach Z284-30 demarkieren (2,5 x 5,0 Meter)
- Piktogramm in Anlehnung an ZZ 1000-32
- Piktogramm nach RP 216 und 2 x 221.3
- Piktogramm nach RP 215 II.
- Piktogramm nach RP 216

Nr.	Art der Änderung	Datum	Zeichen
3.			
2.			
1.	Anpassung gemäß SenMVKU VI B 5-1 vom 18.03.2025	19.03.2025	StraNC

Bezirksamt Tempelhof-Schöneberg von Berlin
Abteilung für Ordnung, Straßen, Grünflächen,
Umwelt und Naturschutz
Fachbereich Straßen
John-F.-Kennedy-Platz
10820 Berlin

Projektjahr: 2024

Projekt: Fahrradstraße Monumentenstraße

Beschreibung: Beschilderung und Markierung einer Fahrradstraße zzgl. Einbau von Fahrradbügeln

Maßstab: 1:250

Blatt 3 **von** 6

BearbeiterIn: Götz, Stra NC

Datum: 25.03.2025